



2 Rok, ca 59 m²


Brf Solblomman

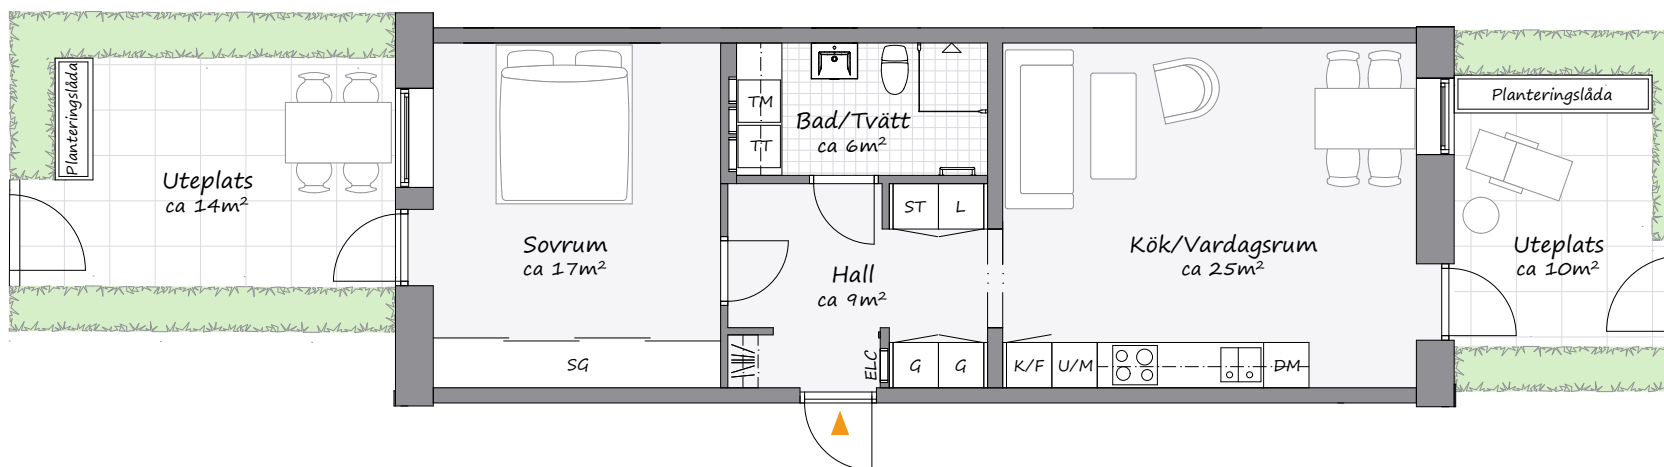

1:100


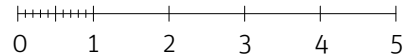


Rätt till ändringar förbehålles

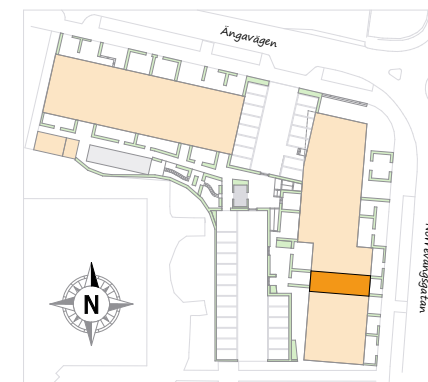


3 Rok, ca 79 m²

Brf Solblomman

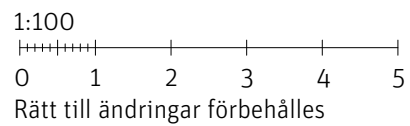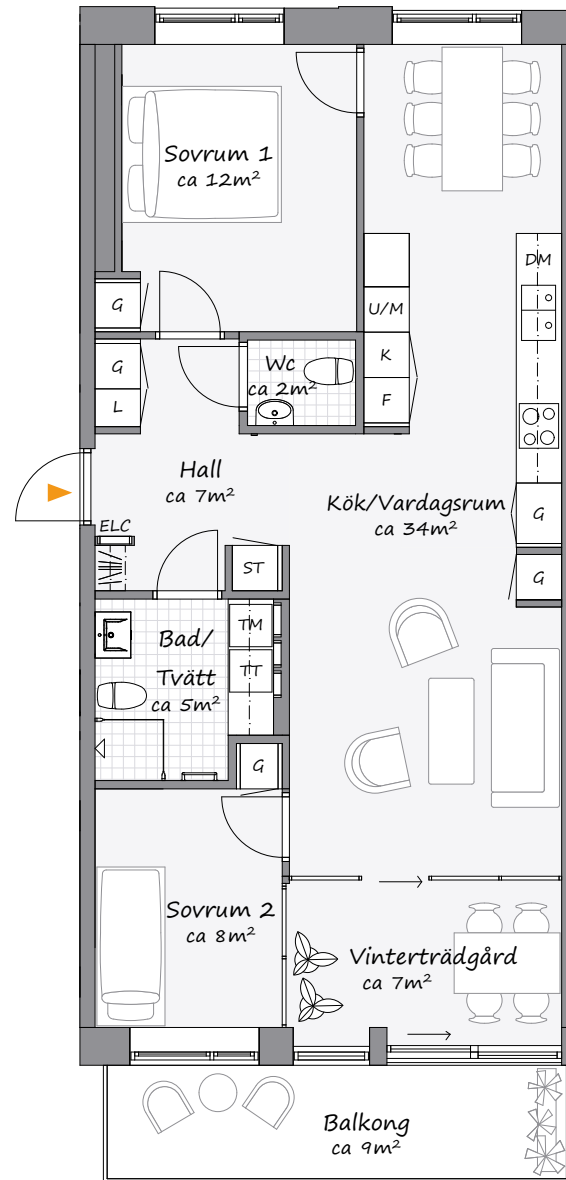


4 Rok, ca 105 m²

Brf Solblomman

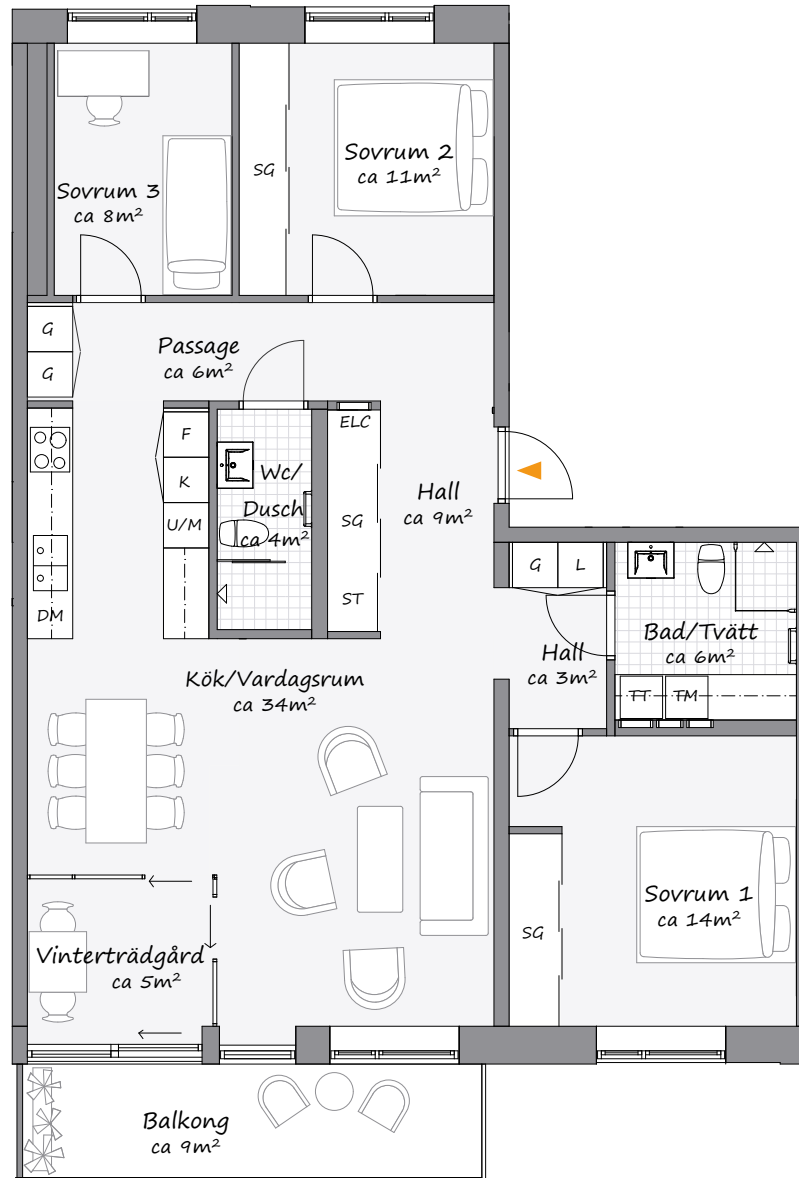

1:100

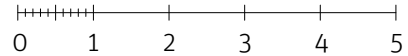

Rätt till ändringar förbehålles



3 Rok, ca 82 m²

Brf Solblomman

